

ZLATÉ KLASY

ÚZEMNÝ PLÁN OBCE



ŠIRŠIE VZŤAHY

1

KATASTRÁLNE OZEMIA (M=1:10000)

KATASTRÁLNE HRANICE / OKRESNÁ HRANICA

HRANICA ZASTAVANÉHO OZEMIA

LESY / NELESNÁ STRANOVÁ A KROVNINÁ VEGETÁCIA

LINOVÁ ZELEN'

ORNÁ PŮDA

TRNALÉ KULTÚRY (VINICE, SADI)

VOĎNÉ TOKY A PLOCHY

VEREJNÁ ZELEN' / TRNALÉ TRÁVNE PORASTY

ZASTAVNÉ PLOCHY

NAVrhOVANÉ ROZVOJOVÉ ZÁMERY

CESTY II. TRIEDY / CESTY III. TRIEDY

VEDENÉ VŮ (22 kV) / VŮ PLŤNOVOD

PRODUKTOVOD

ZÁMLUVNÉ POTRIBIE

VOĎNÝ ŽRŔDIA

OCHRANÉ PÁSMA HYGIENICKE A OP PRODUKTOVODU

OKRES DUNAJSKÁ STREDA (M=1:200000)

RESNÉ OZEMIE

TÁŽSKO OSIELENÁ CELOSŤA, AŽ MEDZIVRSTVO VÝZNAMU

SELEKTA ROZVOJOVÁ OS CELOSŤNEHO VÝZNAMU

SELEKTA ROZVOJOVÁ OS REGIONÁLNEHO VÝZNAMU

CHŔ ZŤNY OSTRŮV

CENTRUM OSIELENIA NADREGIONÁLNEHO VÝZNAMU

CENTRUM OSIELENIA REGIONÁLNEHO VÝZNAMU

OSTATNÉ SŤLA (OBCE)

HLAVNÉ DOPRAVNÉ KORIDORY (CESTY / ŽELEZNICE)

DUNAJ



VZŤAHY SO SŤLAMI VYŠIEHO VÝZNAMU (PODLA METODY)

OBSTARÁVATEL: OBEC ZLATÉ KLASY

SPRACOVATEL: ING.ARCH. M. DUDÁŠOVÁ, AA SKA

ING.ARCH. J. COPLÁK

2003

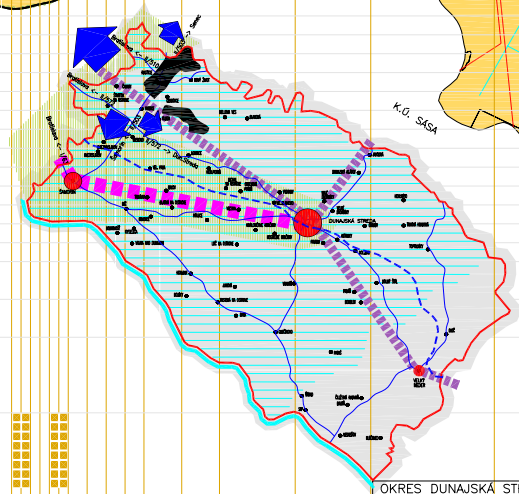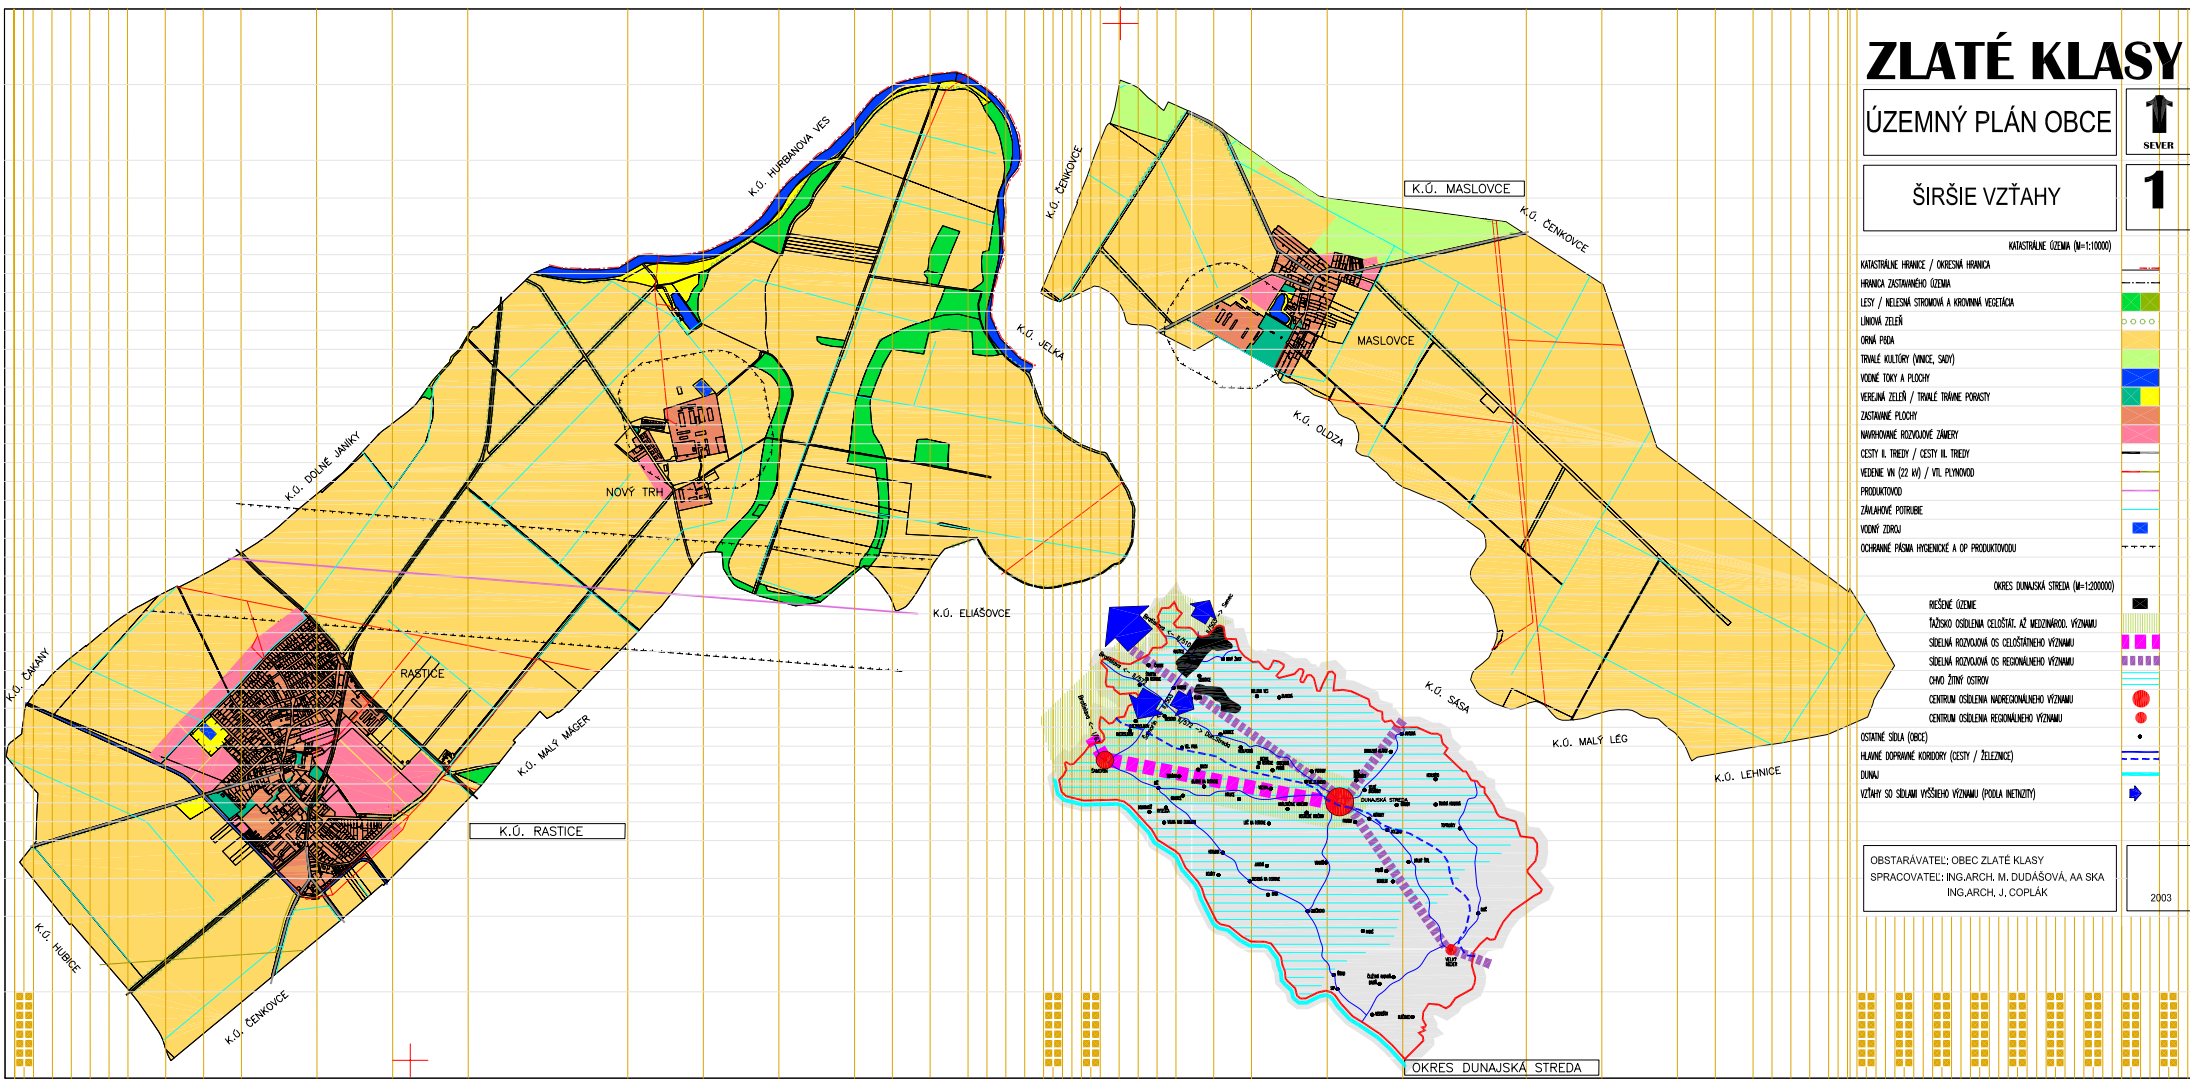

OKRES DUNAJSKÁ STREDA